


СХЕМА ТЕПЛОСНАЖЕНИЯ ТСЖ КЛУБНЫЙ ДОМ "ЧАЙКА"

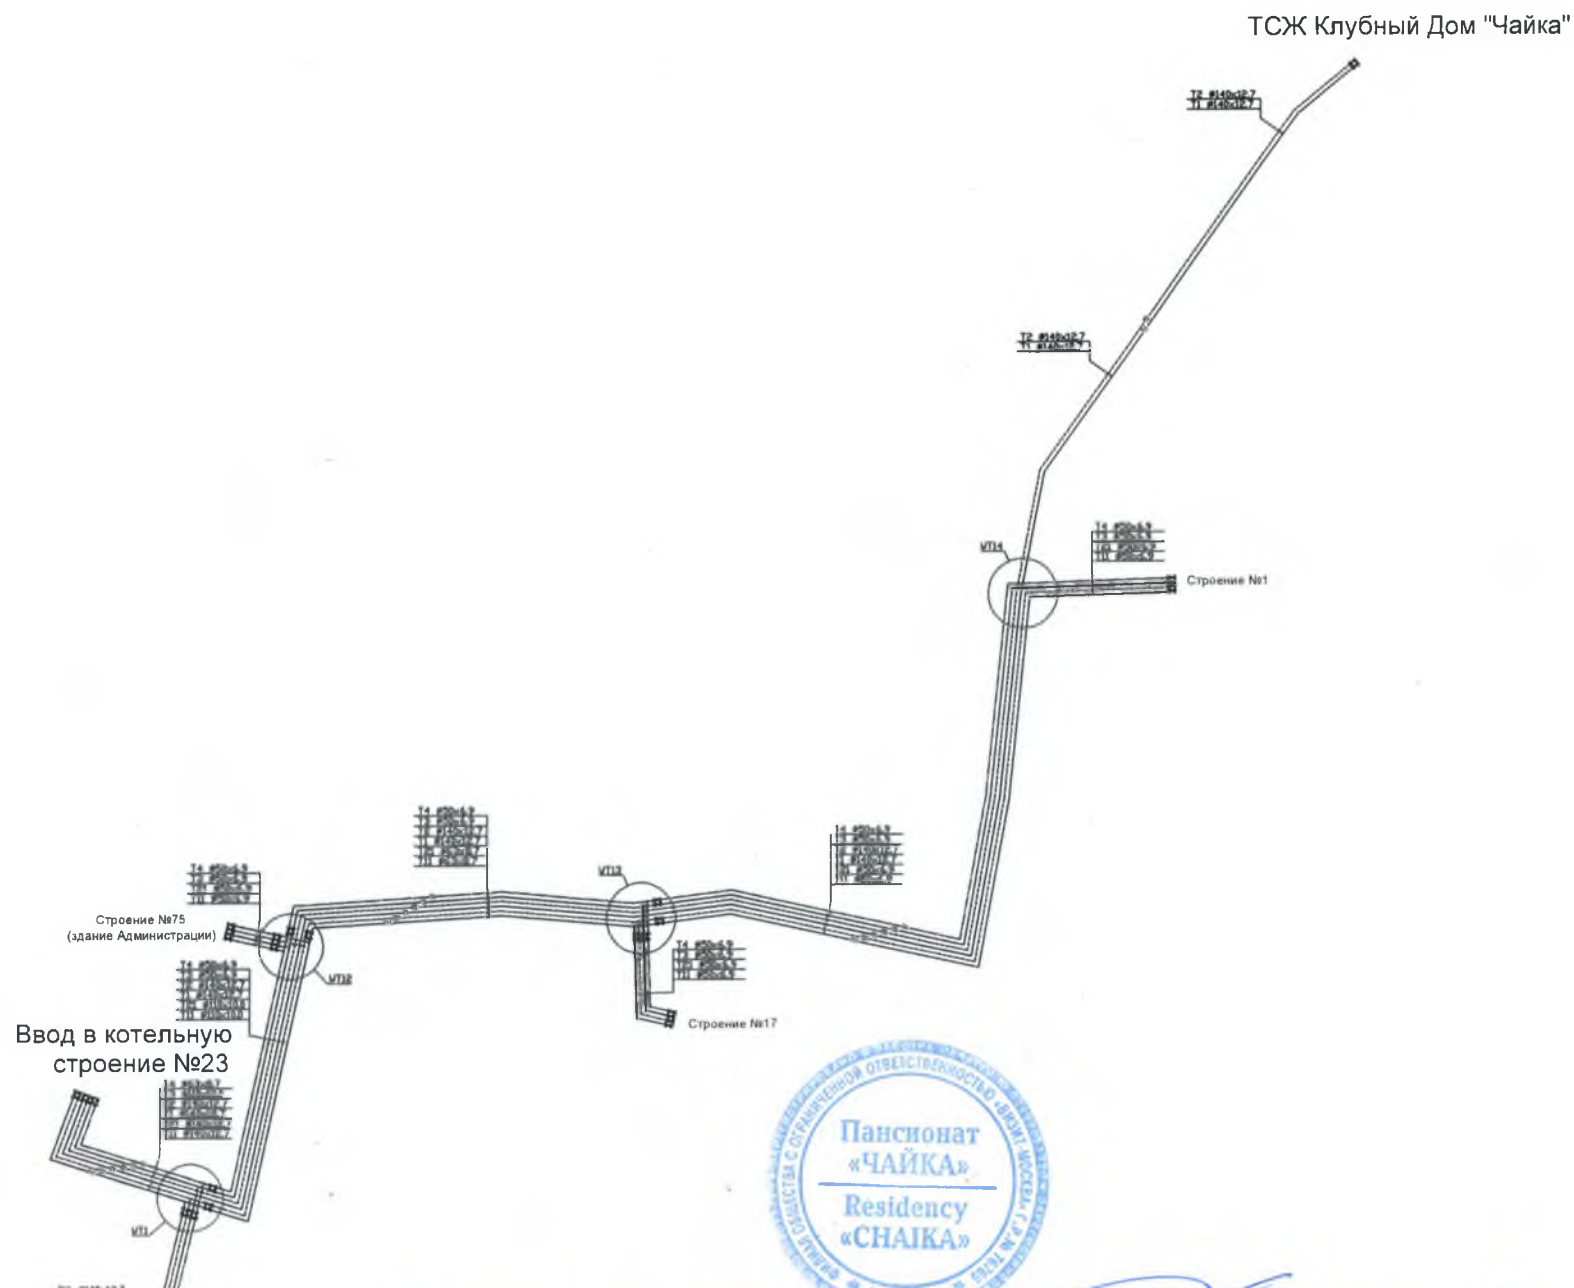

Гл. инженер 17-го "Чайки" *[Signature]* Увешнов Д.В.